PROJET 4G BOUYGUES TELECOM

Communes de ST-GILLES-DES-BOIS et ST-CLET

Secteur : Chambre Télécom n°20 vers Pylone TDF Saint-Clet

Liaison Génie civil

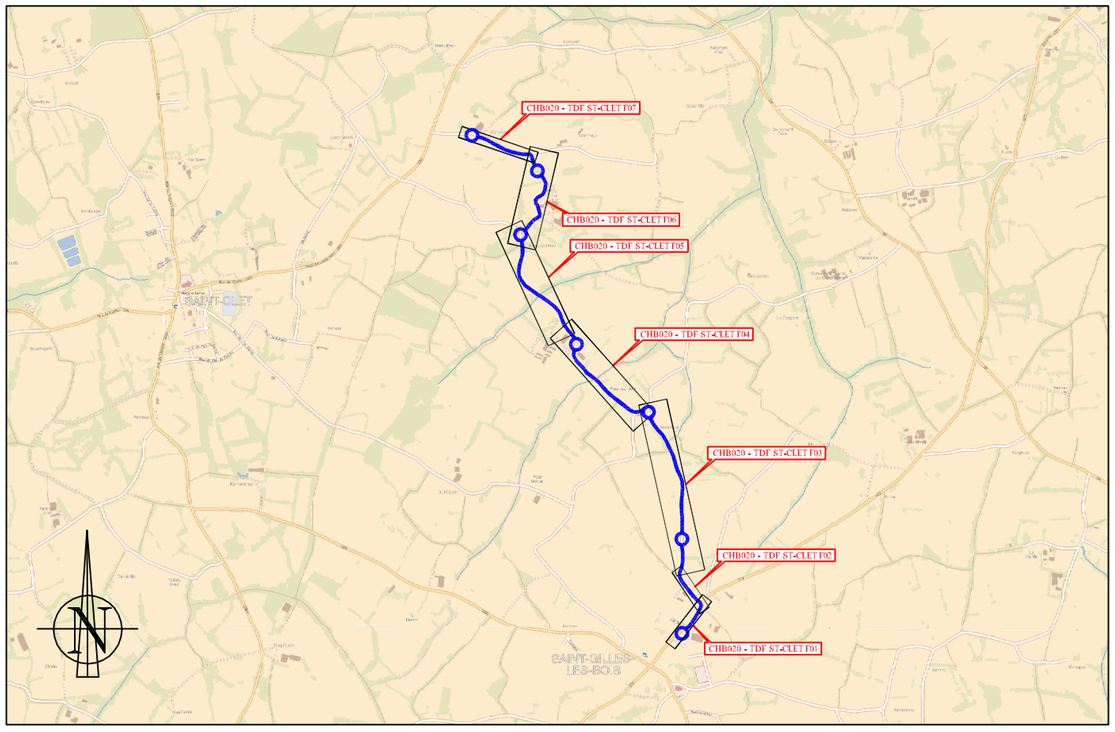

4	...	...	...	...
3	...	...	...	...
2	...	...	...	...
1	Création du plan	12/05/2018	PC BES	SNEF
Indice:	Modification:	Date:	Réalisé :	Vérifié :
Projection : Lambert 93 RGF93		Echelle 1/10000	Phase APD	Folio 00 / 07
Nom Fichier : BYTEL_CHB20 - TDF_ST-CLET_APD_GC				

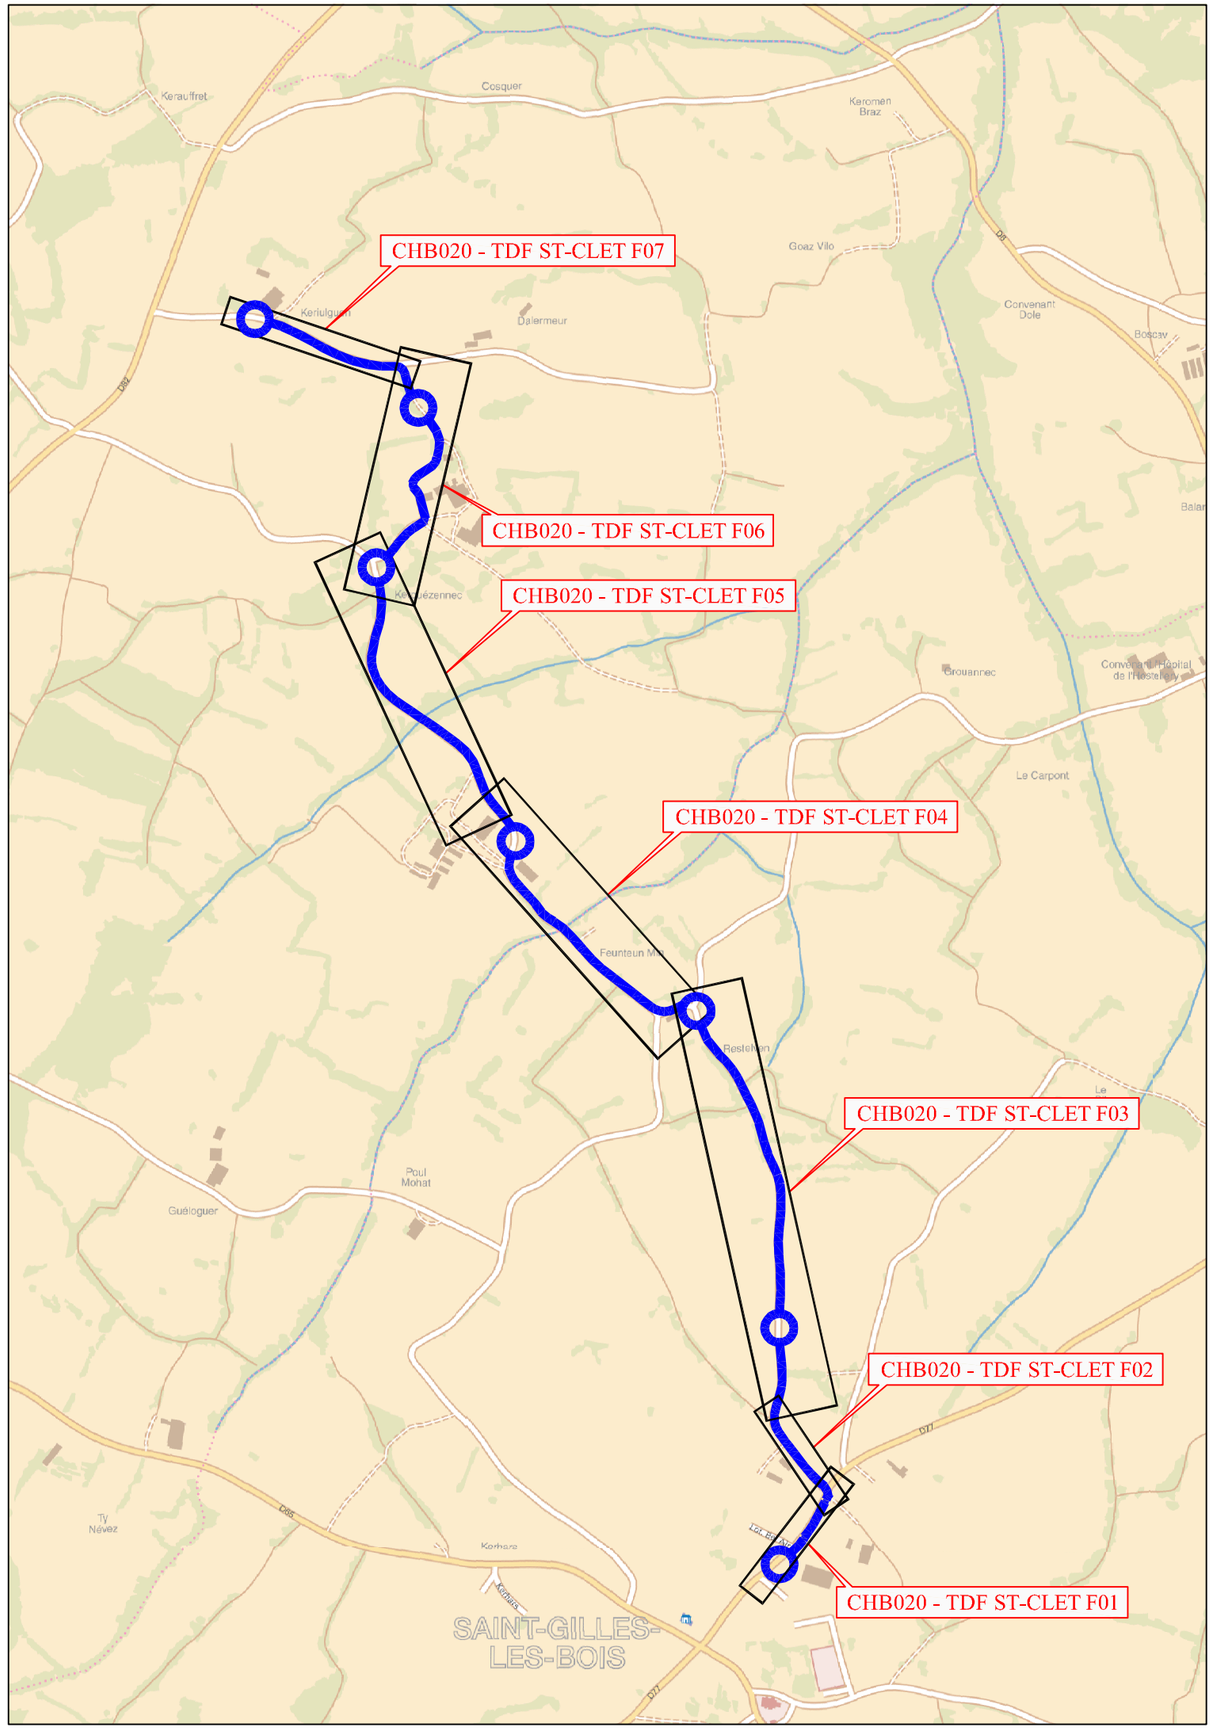

SNEF Telecom

PROJET 4G BOUYGUES TELECOM

Communes de ST-GILLES-DES-BOIS et ST-CLET

Secteur : Chambre Télécom n°20 vers Pylone TDF Saint-Clet

Liaison Génie civil

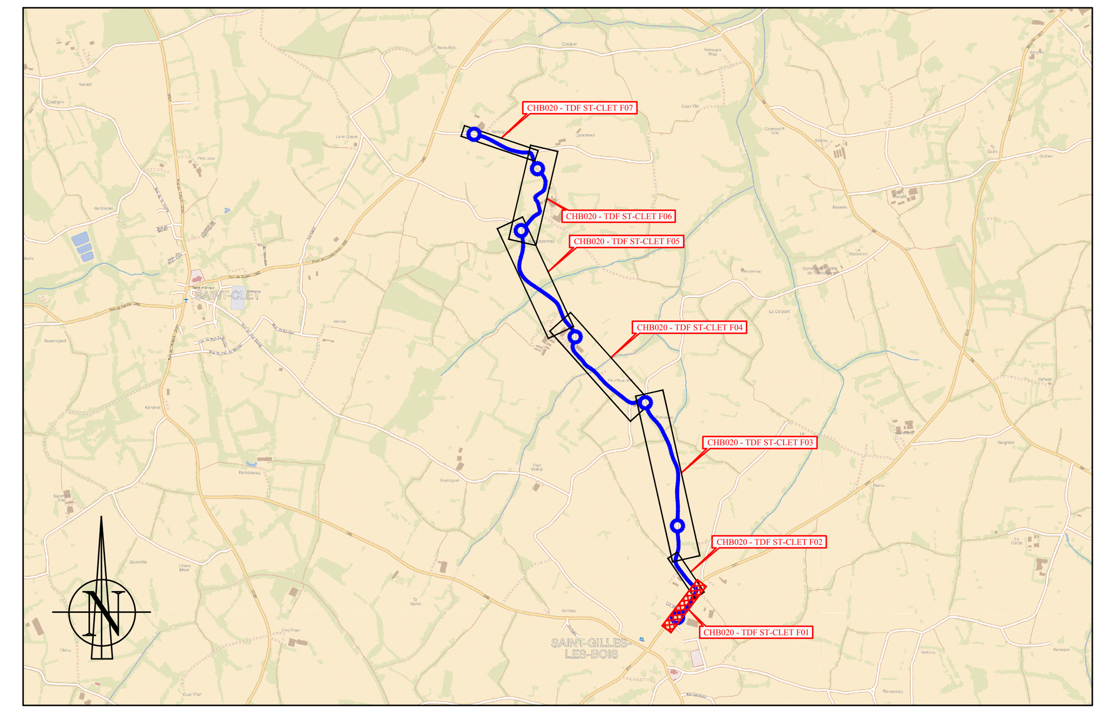

4	...	...	...	...
3	...	...	...	...
2	...	...	...	...
1	Création du plan	12/05/2018	PC BES	SNEF
Indice:	Modification:	Date:	Réalisé :	Vérifié :
Projection :	Lambert 93 RGF93	Echelle	Phase	Folio
Nom Fichier :	BYTEL_CHB20 - TDF_ST-CLET_APD_GC	1/200	APD	01 / 07

COUPES TYPE

COUPE 1

Pose micro-tranchée sous chaussée

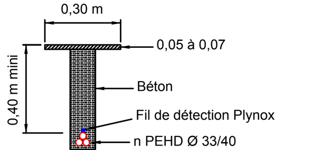

COUPE 2

Pose micro-tranchée en rive de chaussée

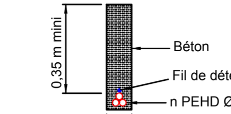

COUPE 3

Pose traditionnelle sous chaussée lourde
(Nota : charge et remblai selon gestionnaire de voirie)

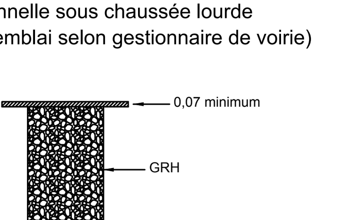

COUPE 4

Pose traditionnelle sous chaussée légère
(Nota : charge et remblai selon gestionnaire de voirie)

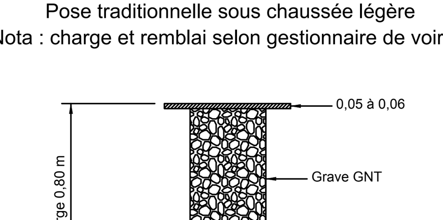

COUPE 5

Pose traditionnelle en terrain naturel
ou sous accotement > 1m de la chaussée

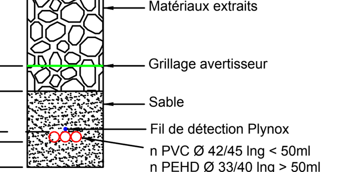

COUPE 6

Traditionnelle sous accotement
< 1 m de la chaussée

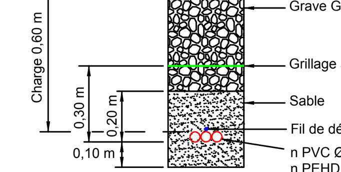

COUPE 7

Pose traditionnelle sous trottoir et Piste Cyclable

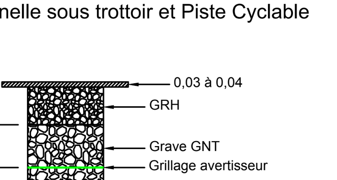

COUPE 8

Pose mécanisée en terrain naturel
ou sous accotement > 1m de la chaussée

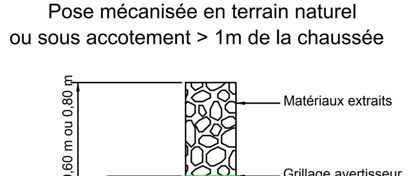

COUPES TYPE

COUPE 9

Pose mécanisée sous accotement
< 1m de la chaussée

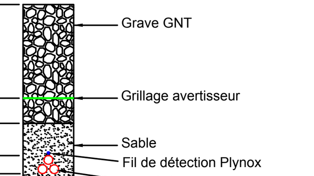

COUPE 10

Pose Mécanisée sous chaussée légère
(Nota : charge et remblai selon gestionnaire de voirie)

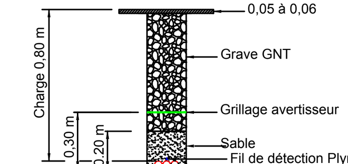

COUPE 11

Pose Mécanisée sous chaussée lourde
(Nota : charge et remblai selon gestionnaire de voirie)

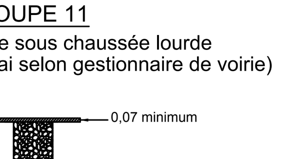

COUPE 12

Coupe spécifique
Forage - Fonçage

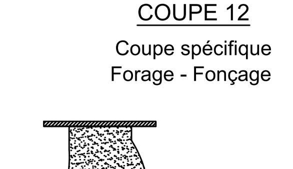

LEGENDE

- Réseaux Eau Potable / Irrigation (W)
- Réseaux Eaux Usées (S)
- Réseaux EP (Eaux Pluviales) (D)
- Réseaux Gaz (GAZ)
- Réseaux Gaz Haute pression (GAZ / HP)
- Réseaux Eclairage public (E)
- Réseaux ENEDIS HTA (E / HT)
- Réseaux ENEDIS BT (E)
- Réseaux télécom ORANGE existant (TEL)
- Réseaux Haut Débit existant (FO)
- Réseaux Pipeline (P / HP)
- Réseaux autres (O)
- Chambre à poser
- Citerneau à poser
- Chambre existante

Infrastructure (réseau projeté) :

- Micro tranchée sous Chaussée / Rive de Chaussée
- Tranchée Traditionnelle
- Tranchée Mécanisée en Accotement
- Forage / Fonçage
- Encorbellement
- Sous Tubage Infra existante
- passage en Galerie
- Passage dans Caniveau Technique
- Réseaux TCN existants

L' implantation des réseaux de concessionnaires n' est reportée sur les plans qu' à titre purement indicatif, ces informations sont donc transmises sous toutes réserves. Toute indication qui s' avérerait erronée ne saurait en aucun cas engager la responsabilité du bureau d'étude.
Projection : Lambert 93
Classe de précision : GRDF/ENEDIS : A sauf mentions contraires / autres : C

Sens du tronçon ⟹

	0.00m – 3.00m	3.00m – 13m	13m – 15m	15m – 89m	89m – 170m	170m – 190m
COMPOSITION	2 PVC Ø60	2 PVC Ø60	3 PEHD Ø33/40	3 PEHD Ø33/40	3 PEHD Ø33/40	3 PEHD Ø33/40 dans 1 PEHD Ø120
MODE DE POSE & CHARGE	Traditionnel / Accotement >1m - Coupe 5 Ch : 0.60m	Fonçage / Chaussée - Coupe 12	Traditionnel / Accotement >1m - Coupe 5 Ch : 0.60m	Traditionnel / Accotement Stabilisé - Coupe 6 Ch : 0.60m	Traditionnel / Fond de fossé - Coupe 5 Ch : 0.60m	Forage Dirigé / Chaussée - Coupe 12
GESTIONNAIRE	Conseil Départemental 22	Conseil Départemental 22	Conseil Départemental 22	Conseil Départemental 22	Conseil Départemental 22	Conseil Départemental 22
COMMUNE	Saint-Gilles-Des-Bois	Saint-Gilles-Des-Bois	Saint-Gilles-Des-Bois	Saint-Gilles-Des-Bois	Saint-Gilles-Des-Bois	Saint-Gilles-Des-Bois
RUE	Rue de Bel Air - RD n°77	Rue de Bel Air - RD n°77	Rue de Bel Air - RD n°77	Rue de Bel Air - RD n°77	Rue de Bel Air - RD n°77	Rue de Bel Air - RD n°77
LONGUEUR	3m	10m	2m	74m	81m	20m

Sens du tronçon ⟹

Rue de Bel Air
CHB Orange n°020
L3T Existante

RD n°77 Bel Air
CHB-22293-020
L2T BYTEL

De Chambre CHB-22293-020 vers Chambre CHB-22293-025 - 480ml

Vers Chambre CHB-22293-025

PROJET 4G BOUYGUES TELECOM

Communes de ST-GILLES-DES-BOIS et ST-CLET

Secteur : Chambre Télécom n°20 vers Pylone TDF Saint-Clet

Liaison Génie civil

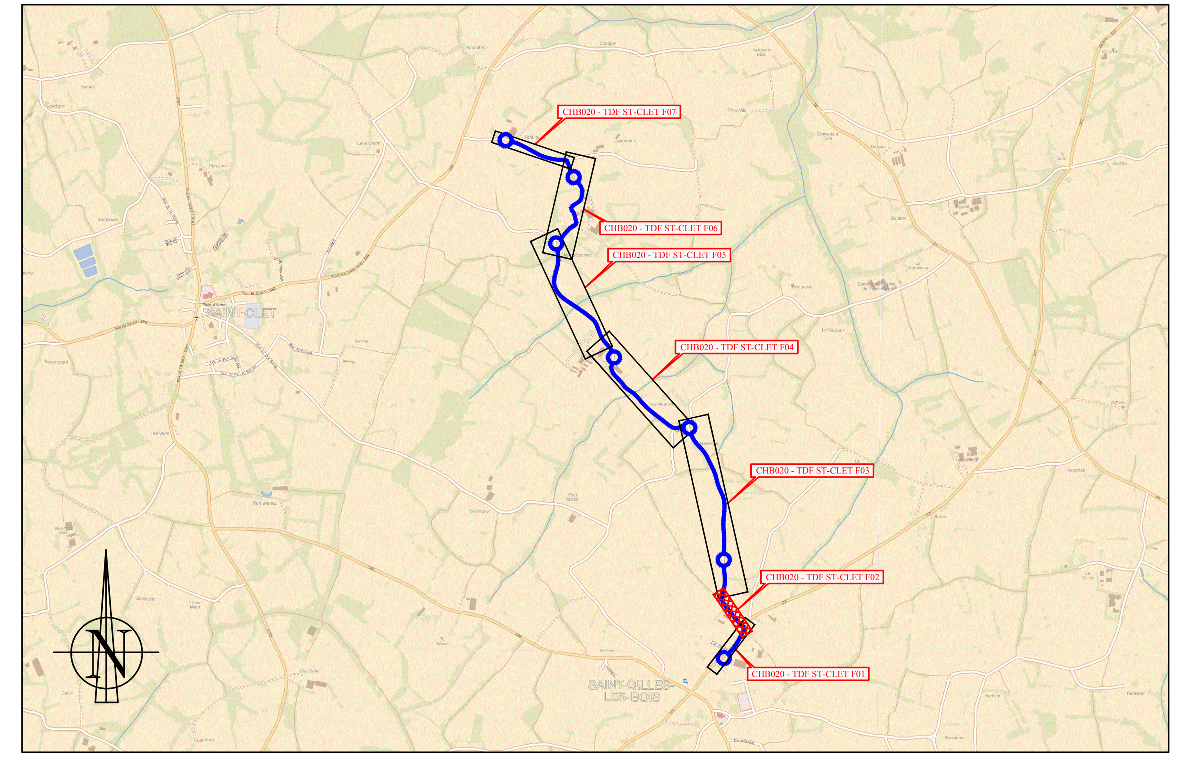

Indice:	Modification:	Date:	Réalisé :	Vérifié :
4	...	...	...	...
3	...	...	...	...
2	...	...	...	...
1	Création du plan	12/05/2018	PC BES	SNEF

Projection :	Lambert 93 RGF93	Echelle 1/200	Phase APD	Folio 02 / 07
Nom Fichier :	BYTEL_CHB20 - TDF_ST-CLET_APD_GC			

COUPES TYPE

COUPE 1

Pose micro-tranchée sous chaussée

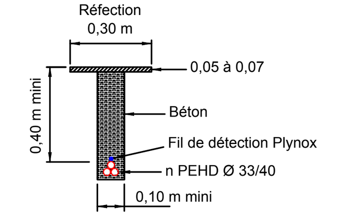

COUPE 2

Pose micro-tranchée en rive de chaussée

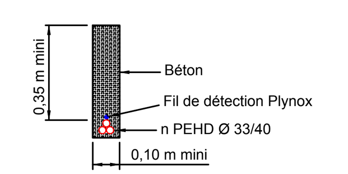

COUPE 3

Pose traditionnelle sous chaussée lourde
(Nota : charge et remblai selon gestionnaire de voirie)

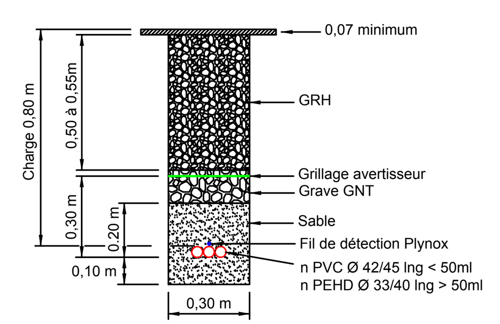

COUPE 4

Pose traditionnelle sous chaussée légère
(Nota : charge et remblai selon gestionnaire de voirie)

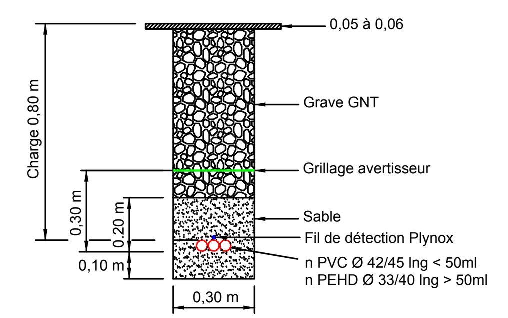

COUPE 5

Pose traditionnelle en terrain naturel
ou sous accotement > 1m de la chaussée

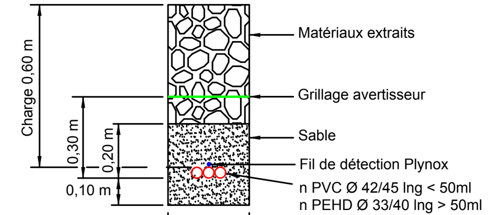

COUPE 6

Traditionnelle sous accotement
< 1 m de la chaussée

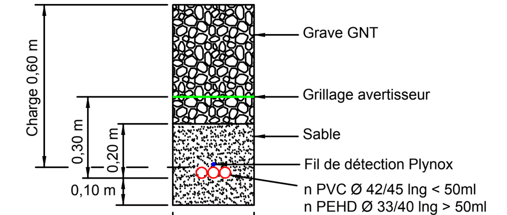

COUPE 7

Pose traditionnelle sous trottoir et Piste Cyclable

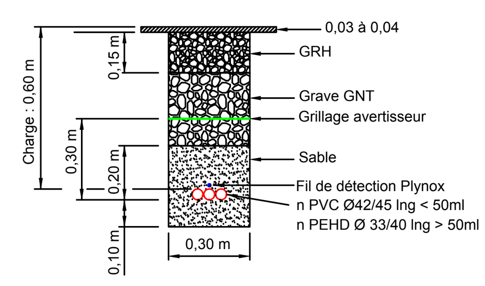

COUPE 8

Pose mécanisée en terrain naturel
ou sous accotement > 1m de la chaussée

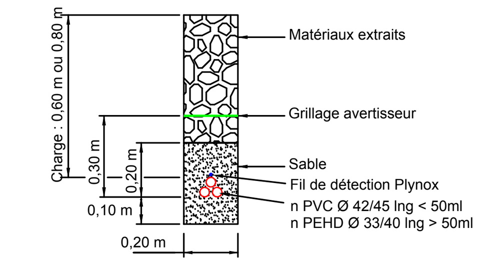

COUPES TYPE

COUPE 9

Pose mécanisée sous accotement
< 1m de la chaussée

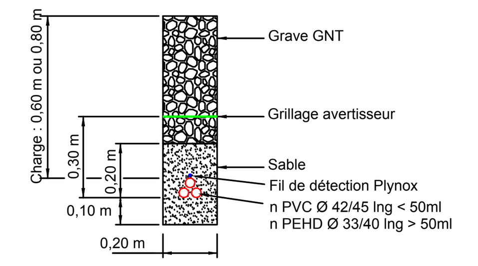

COUPE 10

Pose Mécanisée sous chaussée légère
(Nota : charge et remblai selon gestionnaire de voirie)

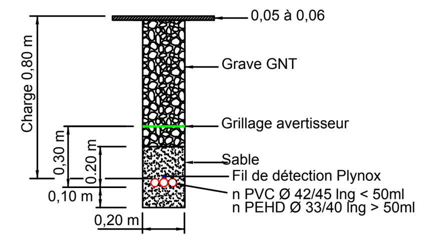

COUPE 11

Pose Mécanisée sous chaussée lourde
(Nota : charge et remblai selon gestionnaire de voirie)

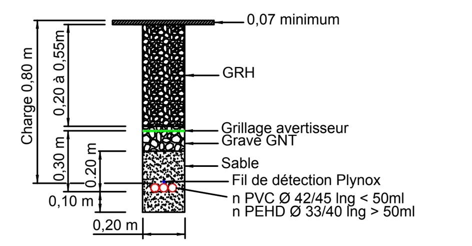

COUPE 12

Coupe spécifique
Forage - Fonçage

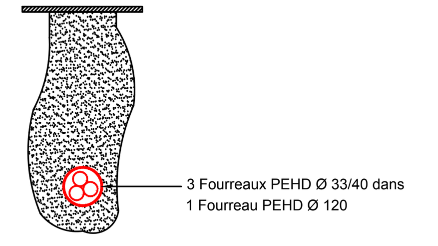

LEGENDE

Réseaux existants	Infrastructure (réseau projeté) :
Réseaux Eau Potable / Irrigation	Micro tranchée sous Chaussée / Rive de Chaussée
Réseaux Eaux Usées	Tranchée Traditionnelle
Réseaux EP (Eaux Pluviales)	Tranchée Mécanisée en Accotement
Réseaux Gaz	Forage / Fonçage
Réseaux Gaz Haute pression	Encorbellement
Réseaux Eclairage public	Sous Tubage Infra existante
Réseaux ENEDIS HTA	passage en Galerie
Réseaux ENEDIS BT	Passage dans Caniveau Technique
Réseaux télécom ORANGE existant	Réseaux TCN existants
Réseaux Haut Débit existant	
Réseaux Pipeline	
Réseaux autres	
Chambre à poser / Citerneau à poser	
Chambre existante	

L' implantation des réseaux de concessionnaires n' est reportée sur les plans qu' à titre purement indicatif, ces informations sont donc transmises sous toutes réserves. Toute indication qui s' avérerait erronée ne saurait en aucun cas engager la responsabilité du bureau d'étude.
Projection : Lambert 93
Classe de précision : GRDF/ENEDIS : A sauf mentions contraires / autres : C

Sens du tronçon ⟹

COMPOSITION	3 PEHD Ø33/40	3 PEHD Ø33/40	3 PEHD Ø33/40	3 PEHD Ø33/40	3 PEHD Ø33/40	3 PEHD Ø33/40
MODE DE POSE & CHARGE	Micro-tranchée / Rive de Chaussée - Coupe 2 Ch : 0.35m mini	Micro-tranchée / Chaussée - Coupe 1 Ch : 0.40m mini	Micro-tranchée / Rive de Chaussée - Coupe 2 Ch : 0.35m mini	Micro-tranchée / Chaussée - Coupe 1 Ch : 0.40m mini	Micro-tranchée / Rive de Chaussée - Coupe 2 Ch : 0.35m mini	Mécanisé / Accotement > 1m - Coupe 8 Ch > 0.60m
GESTIONNAIRE	Commune	Commune	Commune	Commune	Commune	Commune
COMMUNE	Saint-Gilles-Des-Bois	Saint-Gilles-Des-Bois	Saint-Gilles-Des-Bois	Saint-Gilles-Des-Bois	Saint-Gilles-Des-Bois	Saint-Gilles-Des-Bois
RUE	Chemin Vicinal n°1	Chemin Vicinal n°1	Chemin Vicinal n°1	Chemin Vicinal n°1	Chemin Vicinal n°1	Chemin Vicinal n°1
LONGUEUR	32m	15m	28m	9m	38m	41m

Sens du tronçon ⟹

Vers Chambre CHB-22293-020 — De Chambre CHB-22293-020 vers Chambre CHB-22293-025 - 480ml — Vers Chambre CHB-22293-025

SNEF Telecom

PROJET 4G BOUYGUES TELECOM

Communes de ST-GILLES-DES-BOIS et ST-CLET

Secteur : Chambre Télécom n°20 vers Pylone TDF Saint-Clet

Liaison Génie civil

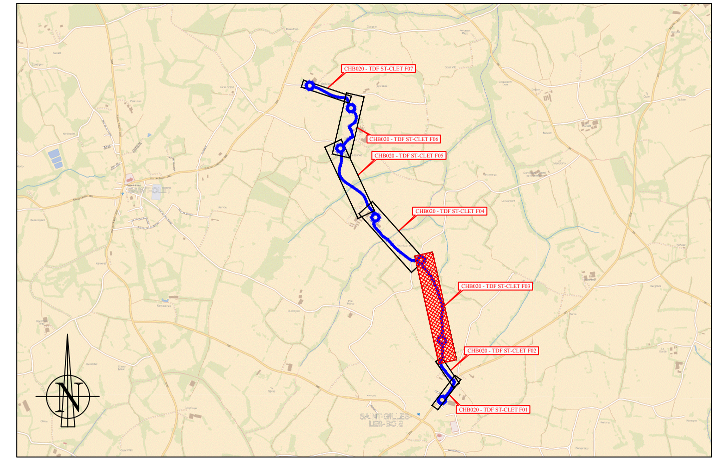

Indice:	Modification:	Date:	Réalisé :	Vérifié :
4	...	...	...	...
3	...	...	...	...
2	...	...	...	...
1	Création du plan	12/05/2018	PC BES	SNEF

Projection : Lambert 93 RGF93	Echelle 1/500	Phase APD	Folio 03 / 07
Nom Fichier : BYTEL_CHB20 - TDF_ST-CLET_APD_GC			

COUPES TYPE

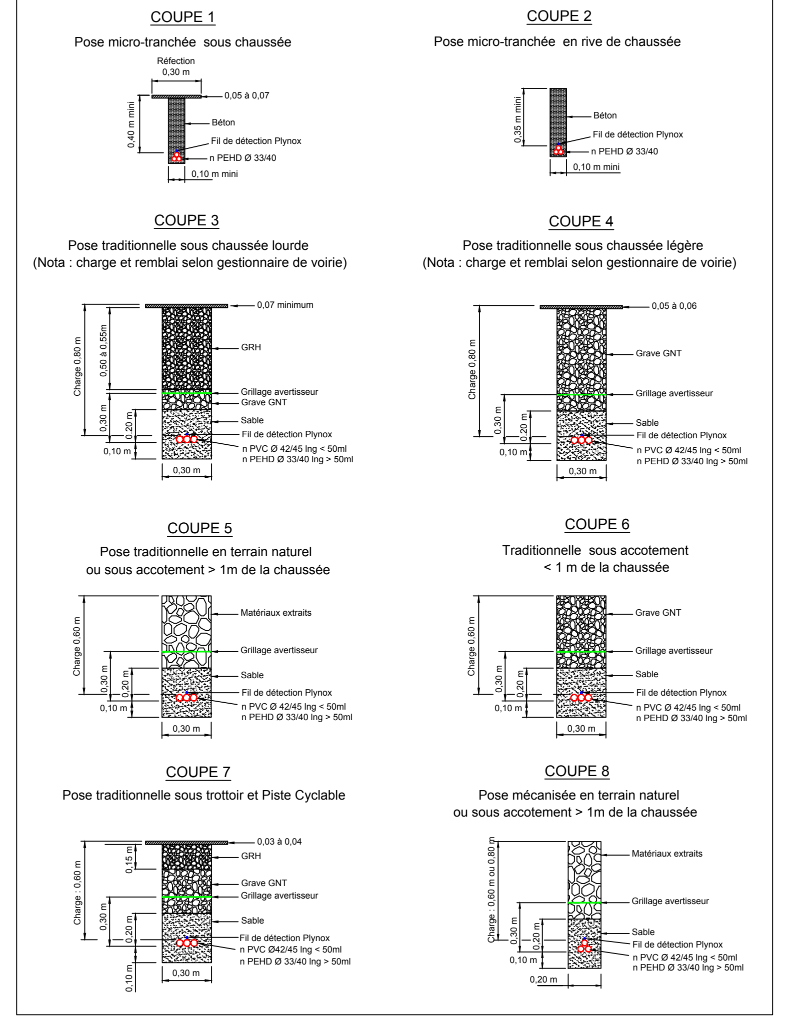

COUPES TYPE

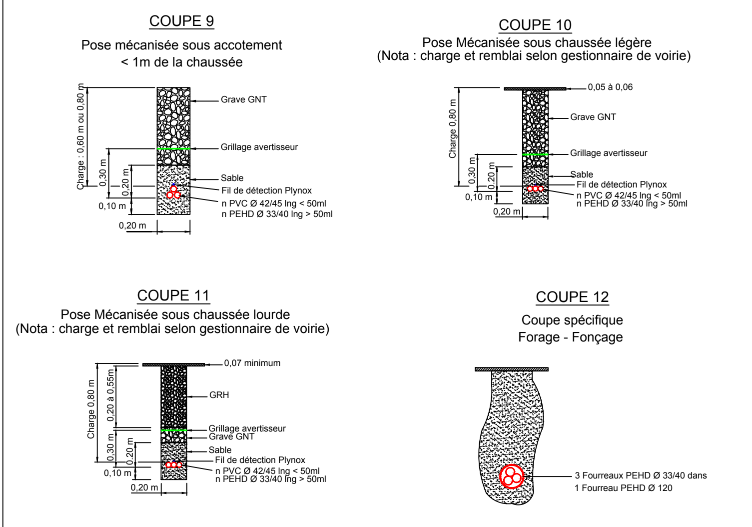

LEGENDE

- Réseaux Eau Potable / Irrigation
- Réseaux Eaux Usées
- Réseaux EP (Eaux Pluviales)
- Réseaux Gaz
- Réseaux Gaz Haute pression
- Réseaux Eclairage public
- Réseaux ENEDIS HTA
- Réseaux ENEDIS BT
- Réseaux télécom ORANGE existant
- Réseaux Haut Débit existant
- Réseaux Pipeline
- Réseaux autres
- Chambre à poser
- Citerneau à poser
- Chambre existante

Infrastructure (réseau projeté) :

- Micro tranchée sous Chaussée / Rive de Chaussée
- Tranchée Traditionnelle
- Tranchée Mécanisée en Accotement
- Forage / Fonçage
- Encorbellement
- Sous Tubage Infra existante
- passage en Galerie
- Passage dans Caniveau Technique
- Réseaux TCN existants

L' implantation des réseaux de concessionnaires n' est reportée sur les plans qu' à titre purement indicatif, ces informations sont donc transmises sous toutes réserves. Toute indication qui s' avérerait erronée ne saurait en aucun cas engager la responsabilité du bureau d'étude.
Projection : Lambert 93
Classe de précision : GRDF/ENEDIS : A sauf mentions contraires / autres : C

Sens du tronçon ⇒

	353m–361m	361m–426m	426m–492m	492m–495m	495m–498m	498m–753m	753m–1062m	1062m–1065m
COMPOSITION	3 PEHD Ø33/40	3 PEHD Ø33/40	3 PEHD Ø33/40	3 PEHD Ø33/40	3 PEHD Ø33/40	3 PEHD Ø33/40	3 PEHD Ø33/40	3 PEHD Ø33/40
MODE DE POSE & CHARGE	Mécanisé / Chaussée Légère - Coupe 10 Ch : 0.80m	Mécanisé / Accotement < 1m - Coupe 9 Ch > 0.60m	Mécanisé / Accotement > 1m - Coupe 8 Ch > 0.60m	Traditionnel / Accotement >1m - Coupe 5 Ch : 0.60m	Traditionnel / Accotement >1m - Coupe 5 Ch : 0.60m	Mécanisé / Accotement > 1m - Coupe 8 Ch > 0.60m	Mécanisé / Accotement < 1m - Coupe 9 Ch > 0.60m	Traditionnel / Accotement < 1m - Coupe 6 Ch : 0.60m
GESTIONNAIRE	Commune	Commune	Commune	Commune	Commune	Commune	Commune	Commune
COMMUNE	Saint-Gilles-Des-Bois	Saint-Gilles-Des-Bois	Saint-Gilles-Des-Bois	Saint-Gilles-Des-Bois	Saint-Gilles-Des-Bois	Saint-Gilles-Des-Bois	Saint-Gilles-Des-Bois	Saint-Gilles-Des-Bois
RUE	Chemin Vicinal n°1	Chemin Vicinal n°1	Chemin Vicinal n°1	Chemin Vicinal n°1	Chemin Vicinal n°1	Chemin Vicinal n°1	Chemin Vicinal n°1	Chemin Vicinal n°1
LONGUEUR	8m	65m	66m	3m	3m	255m	309m	3m

Vers Chambre CHB-22293-020

De Chambre CHB-22293-020 vers Chambre CHB-22293-025 - 480ml

Chemin Vicinal n°1
CHB-22293-025
L2T BYTEL

De Chambre CHB-22293-025 vers Chambre CHB-22293-030 - 570ml

VC n°1 Restelven
CHB-22293-030
L2T BYTEL

Sens du tronçon ⇒

PROJET 4G BOUYGUES TELECOM

Communes de ST-GILLES-DES-BOIS et ST-CLET

Secteur : Chambre Télécom n°20 vers Pylone TDF Saint-Clet

Liaison Génie civil

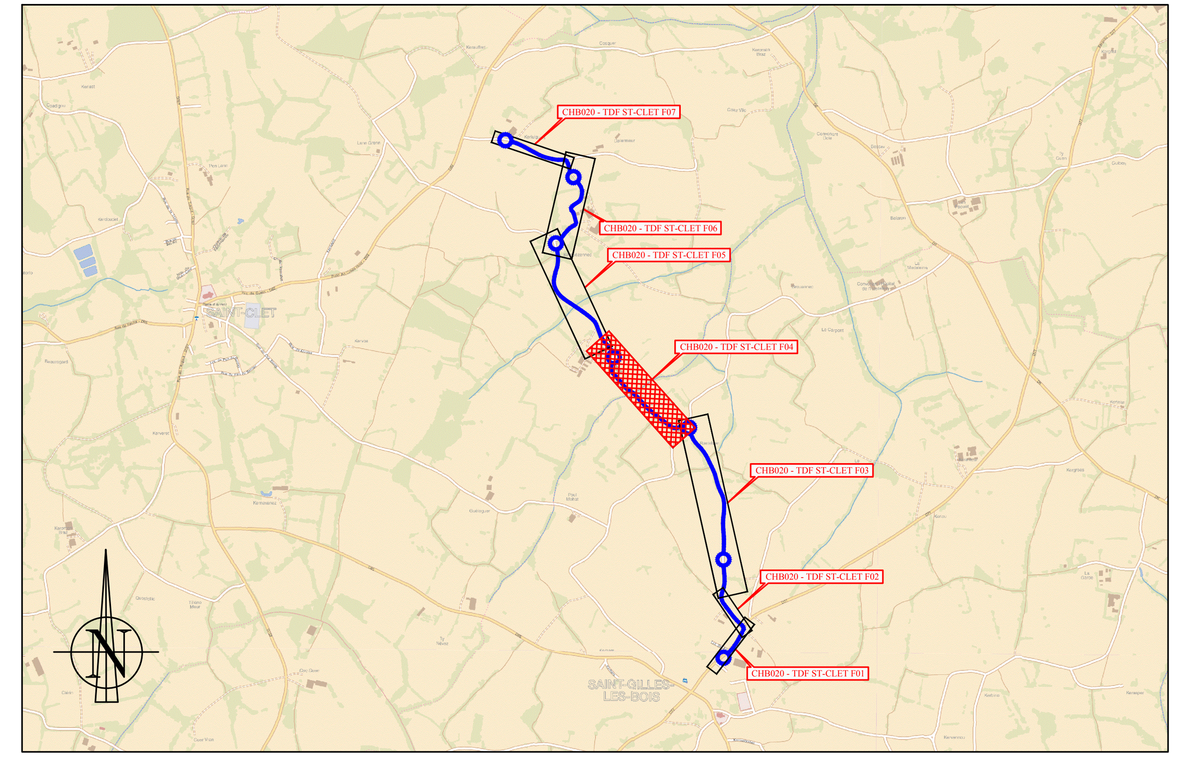

Indice:	Modification:	Date:	Réalisé :	Vérifié :
4	...	...	...	...
3	...	...	...	...
2	...	...	...	...
1	Création du plan	12/05/2018	PC BES	SNEF

Projection :	Lambert 93 RGF93	Echelle	Phase	Folio
Nom Fichier :	BYTEL_CHB20 - TDF_ST-CLET_APD_GC	1/500	APD	04 / 07

COUPES TYPE

COUPE 1

Pose micro-tranchée sous chaussée

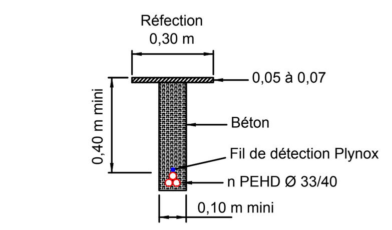

COUPE 2

Pose micro-tranchée en rive de chaussée

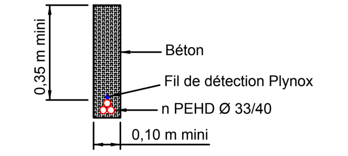

COUPE 3

Pose traditionnelle sous chaussée lourde
(Nota : charge et remblai selon gestionnaire de voirie)

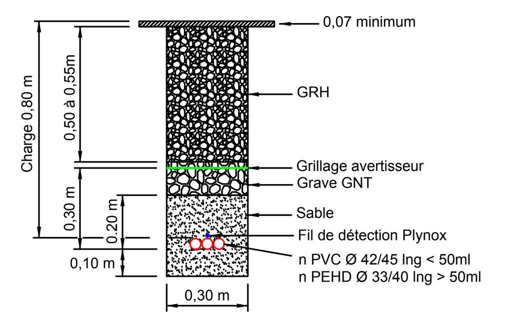

COUPE 4

Pose traditionnelle sous chaussée légère
(Nota : charge et remblai selon gestionnaire de voirie)

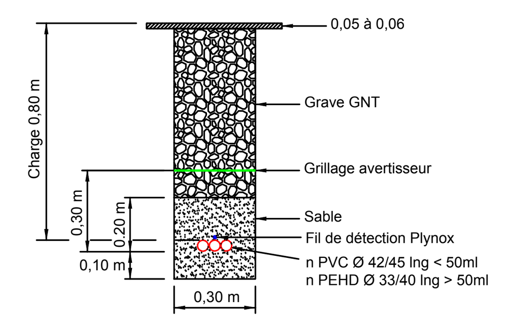

COUPE 5

Pose traditionnelle en terrain naturel
ou sous accotement > 1m de la chaussée

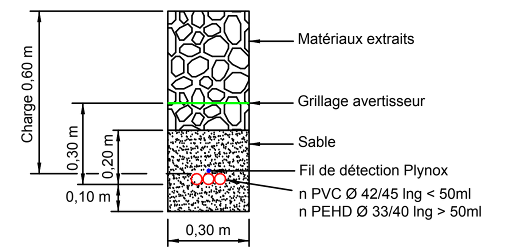

COUPE 6

Traditionnelle sous accotement
< 1 m de la chaussée

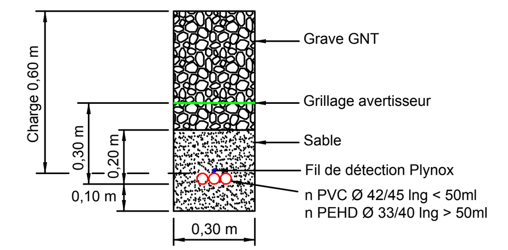

COUPE 7

Pose traditionnelle sous trottoir et Piste Cyclable

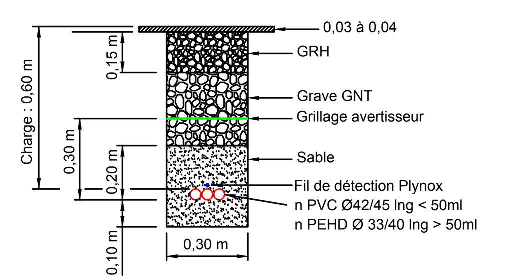

COUPE 8

Pose mécanisée en terrain naturel
ou sous accotement > 1m de la chaussée

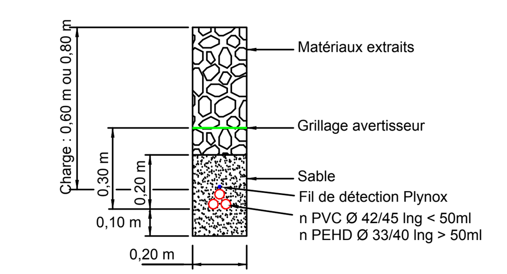

COUPES TYPE

COUPE 9

Pose mécanisée sous accotement
< 1m de la chaussée

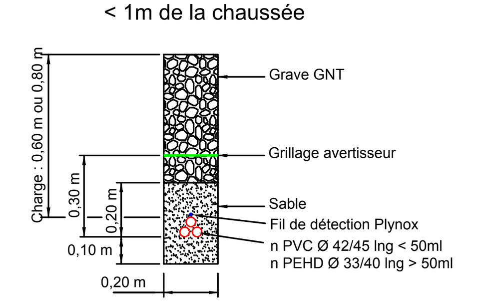

COUPE 10

Pose Mécanisée sous chaussée légère
(Nota : charge et remblai selon gestionnaire de voirie)

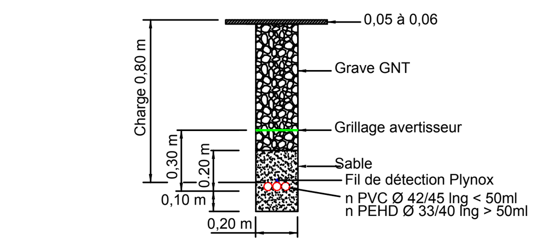

COUPE 11

Pose Mécanisée sous chaussée lourde
(Nota : charge et remblai selon gestionnaire de voirie)

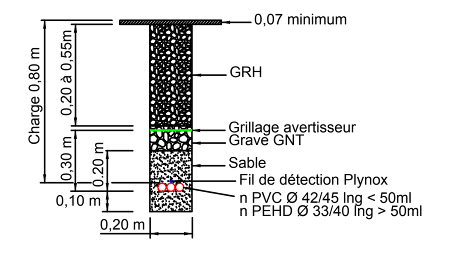

COUPE 12

Coupe spécifique
Forage - Fonçage

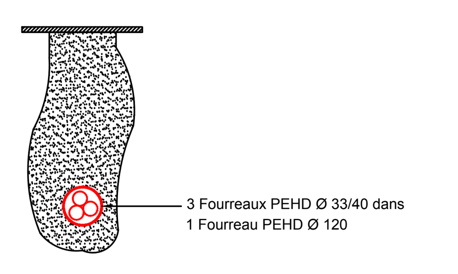

LEGENDE

- Réseaux Eau Potable / Irrigation
- Réseaux Eaux Usées
- Réseaux EP (Eaux Pluviales)
- Réseaux Gaz
- Réseaux Gaz Haute pression
- Réseaux Eclairage public
- Réseaux ENEDIS HTA
- Réseaux ENEDIS BT
- Réseaux télécom ORANGE existant
- Réseaux Haut Débit existant
- Réseaux Pipeline
- Réseaux autres
- Chambre à poser
- Citerneau à poser
- Chambre existante

Infrastructure (réseau projeté) :

- Micro tranchée sous Chaussée / Rive de Chaussée
- Tranchée Traditionnelle
- Tranchée Mécanisée en Accotement
- Forage / Fonçage
- Encorbellement
- Sous Tubage Infra existante
- passage en Galerie
- Passage dans Caniveau Technique
- Réseaux TCN existants

L' implantation des réseaux de concessionnaires n' est reportée sur les plans qu' à titre purement indicatif, ces informations sont donc transmises sous toutes réserves. Toute indication qui s' avérerait erronée ne saurait en aucun cas engager la responsabilité du bureau d'étude.
Projection : Lambert 93
Classe de précision : GRDF/ENEDIS : A sauf mentions contraires / autres : C

	1065m–1068m	1068m–1087m	1087m–1153m	1153m–1352m
COMPOSITION	3 PEHD Ø33/40	3 PEHD Ø33/40	3 PEHD Ø33/40	3 PEHD Ø33/40
MODE DE POSE & CHARGE	Traditionnel / Accotement < 1m - Coupe 6 Ch : 0.60m	Mécanisé / Chaussée Légère - Coupe 10 Ch : 0.80m	Mécanisé / Accotement < 1m - Coupe 9 Ch > 0.60m	Mécanisé / Accotement > 1m - Coupe 8 Ch > 0.60m
GESTIONNAIRE	Commune	Commune	Commune	Commune
COMMUNE	Saint-Gilles-Des-Bois	Saint-Gilles-Des-Bois	Saint-Gilles-Des-Bois	Saint-Gilles-Des-Bois
RUE	Chemin Vicinal n°1	Chemin Vicinal n°1	Chemin Vicinal n°1	Chemin Vicinal n°1
LONGUEUR	3m	19m	66m	199m

	1352m–1515m	1515m–1542m	1542m–1545m	1545m–1548m	1548m–1627m
COMPOSITION	3 PEHD Ø33/40	3 PEHD Ø33/40	3 PEHD Ø33/40	3 PEHD Ø33/40	3 PEHD Ø33/40
MODE DE POSE & CHARGE	Mécanisé / Accotement > 1m - Coupe 8 Ch > 0.60m	Mécanisé / Accotement < 1m - Coupe 9 Ch > 0.60m	Traditionnel / Accotement < 1m - Coupe 6 Ch : 0.60m	Traditionnel / Accotement < 1m - Coupe 6 Ch : 0.60m	Mécanisé / Accotement < 1m - Coupe 9 Ch > 0.60m
GESTIONNAIRE	Commune	Commune	Commune	Commune	Commune
COMMUNE	Saint-Clet	Saint-Clet	Saint-Clet	Saint-Clet	Saint-Clet
RUE	Chemin Rural n°9	Chemin Rural n°9	Chemin Rural n°9	Chemin Rural n°9	Chemin Rural n°9
LONGUEUR	163m	27m	3m	3m	79m

VC n°1 Restelven
CHB-22293-030
L2T BYTEL

De Chambre CHB-22293-030 vers Chambre CHB-22283-005 - 480ml

CR n°9 Feunteun Min
CHB-22283-005
L2T BYTEL

Vers Chambre CHB-22283-010

Sens du tronçon

PROJET 4G BOUYGUES TELECOM

Communes de ST-GILLES-DES-BOIS et ST-CLET

Secteur : Chambre Télécom n°20 vers Pylone TDF Saint-Clet

Liaison Génie civil

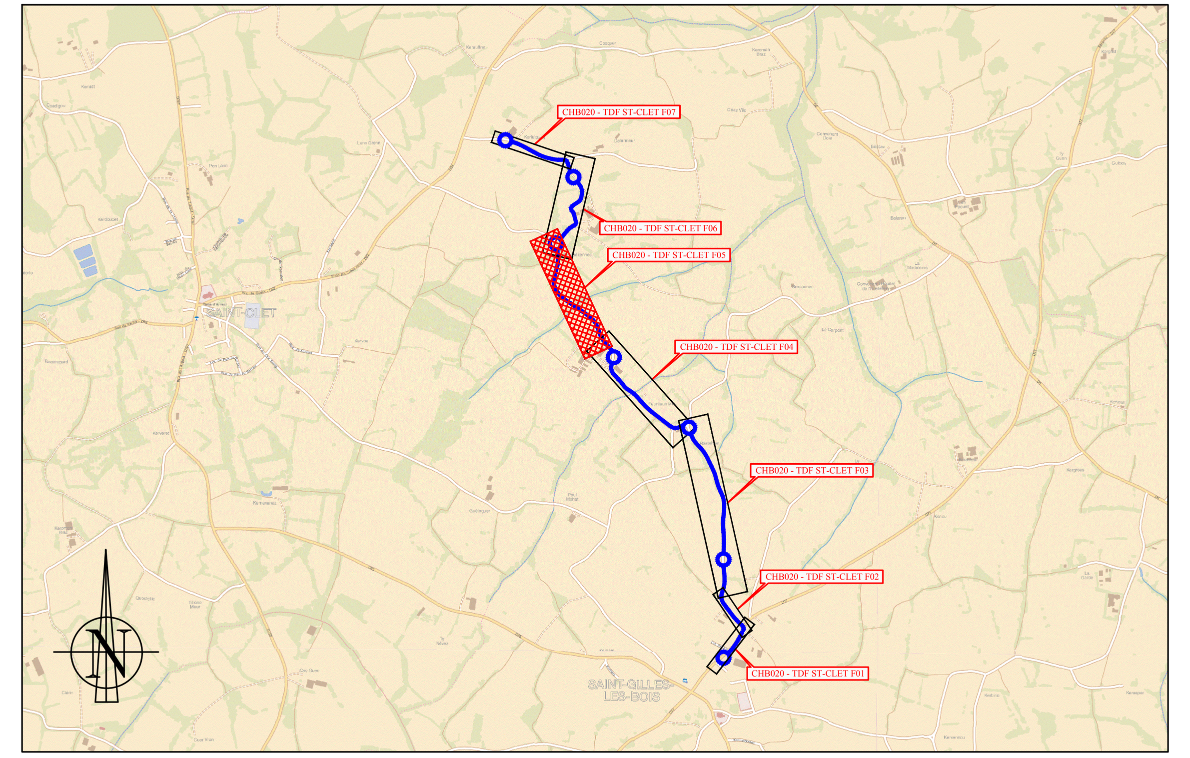

Indice:	Modification:	Date:	Réalisé :	Vérifié :
4	...	...	...	...
3	...	...	...	...
2	...	...	...	...
1	Création du plan	12/05/2018	PC BES	SNEF

Projection :	Lambert 93 RGF93	Echelle 1/500	Phase APD	Folio 05 / 07
Nom Fichier :	BYTEL_CHB20 - TDF_ST-CLET_APD_GC			

COUPES TYPE

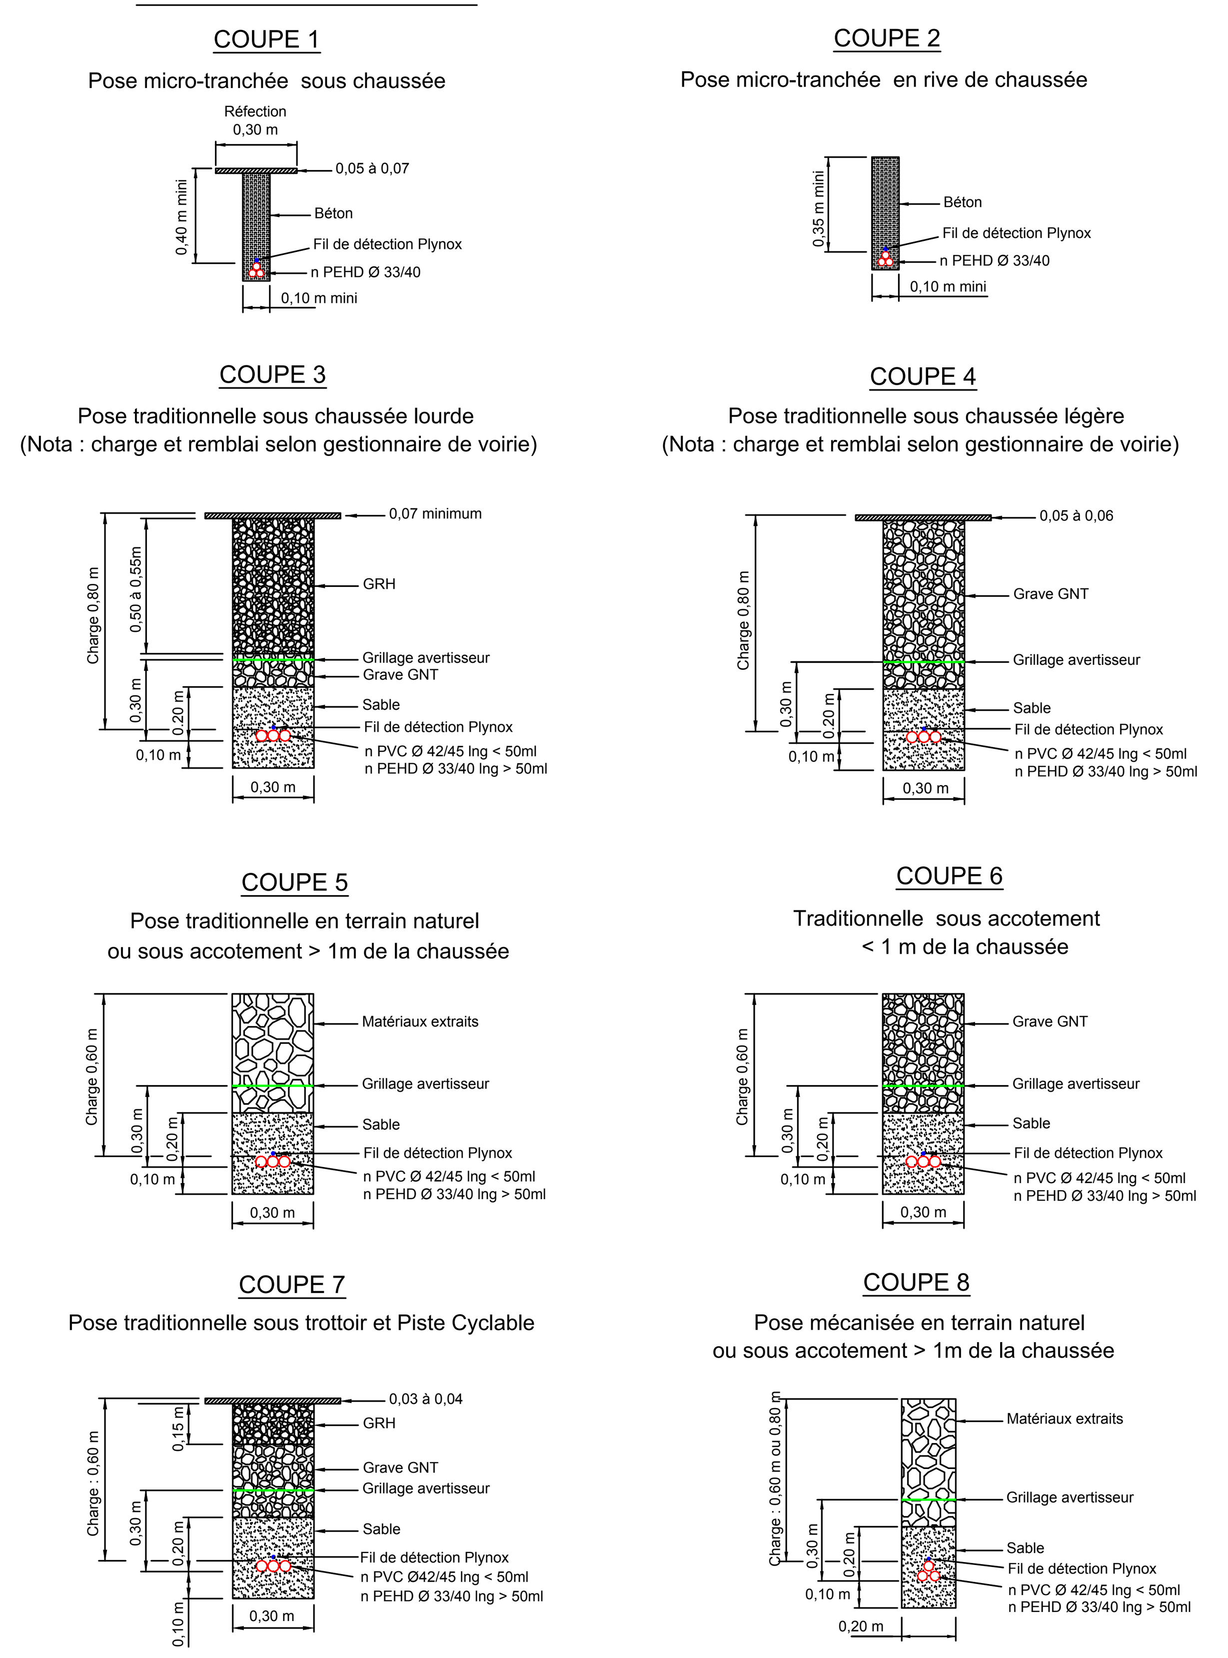

COUPES TYPE

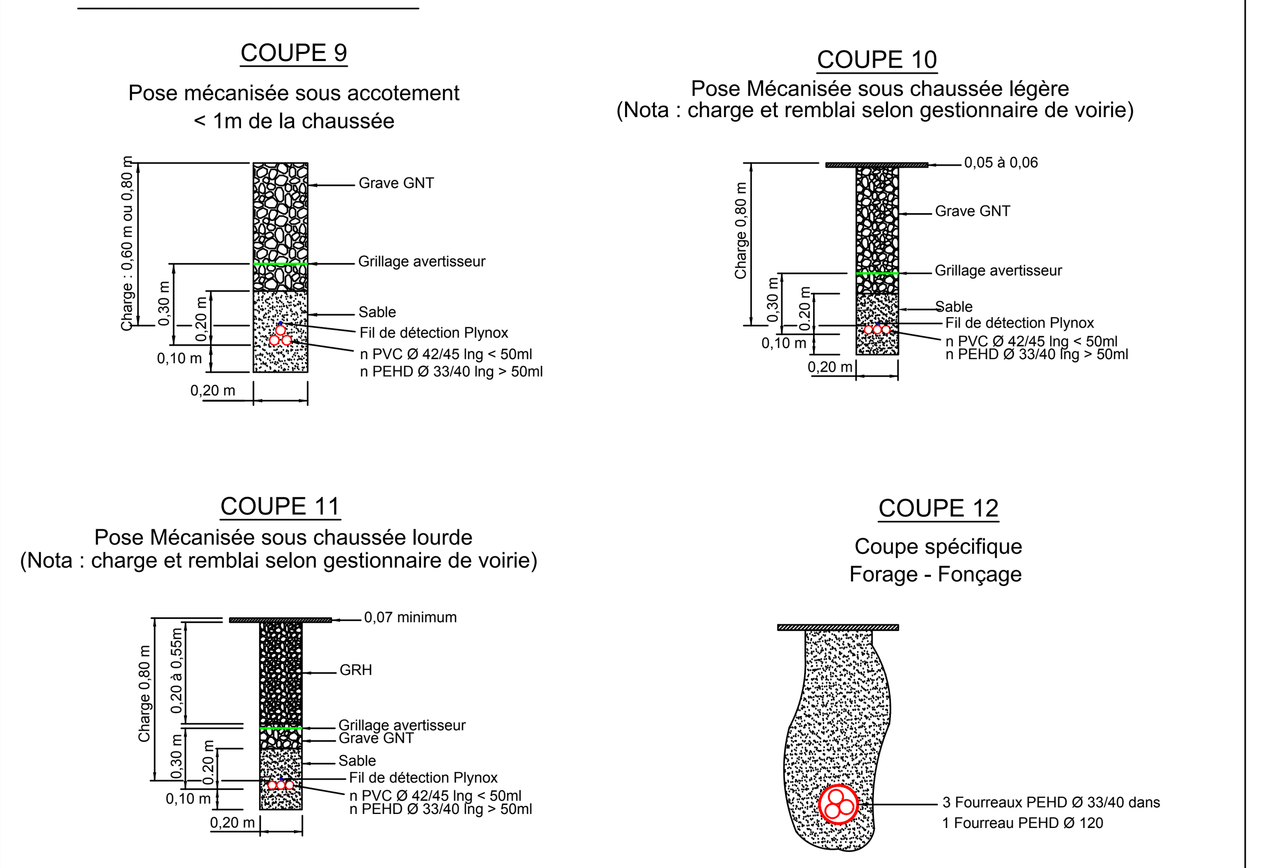

LEGENDE

- Réseaux Eau Potable / Irrigation
- Réseaux Eaux Usées
- Réseaux EP (Eaux Pluviales)
- Réseaux Gaz
- Réseaux Gaz Haute pression
- Réseaux Eclairage public
- Réseaux ENEDIS HTA
- Réseaux ENEDIS BT
- Réseaux télécom ORANGE existant
- Réseaux Haut Débit existant
- Réseaux Pipeline
- Réseaux autres
- Chambre à poser
- Citerneau à poser
- Chambre existante

Infrastructure (réseau projeté) :

- Micro tranchée sous Chaussée / Rive de Chaussée
- Tranchée Traditionnelle
- Tranchée Mécanisée en Accotement
- Forage / Fonçage
- Encorbellement
- Sous Tubage Infra existante
- passage en Galerie
- Passage dans Caniveau Technique
- Réseaux TCN existants

L' implantation des réseaux de concessionnaires n' est reportée sur les plans qu' à titre purement indicatif, ces informations sont donc transmises sous toutes réserves. Toute indication qui s' avérerait erronée ne saurait en aucun cas engager la responsabilité du bureau d'étude.
Projection : Lambert 93
Classe de précision : GRDF/ENEDIS : A sauf mentions contraires / autres : C

	1627m → 2107m	2107m → 2110m
COMPOSITION	3 PEHD Ø33/40	3 PEHD Ø33/40
MODE DE POSE & CHARGE	Mécanisé / Accotement < 1m - Coupe 9 Ch > 0.60m	Traditionnel / Accotement >1m - Coupe 5 Ch : 0.60m
GESTIONNAIRE	Commune	Commune
COMMUNE	Saint-Clet	Saint-Clet
RUE	Chemin Rural n°9	Chemin Rural n°9
LONGUEUR	480m	3m

Sens du tronçon ⇨

Vers Chambre CHB-22283-005

De Chambre CHB-22283-005 vers Chambre CHB-22283-010 - 565ml

CR n°9 Kerguézénnec
CHB-22283-010
L2T BYTEL

Sens du tronçon ⇨

SNEF Telecom

PROJET 4G BOUYGUES TELECOM

Communes de ST-GILLES-DES-BOIS et ST-CLET

Secteur : Chambre Télécom n°20 vers Pylone TDF Saint-Clet

Liaison Génie civil

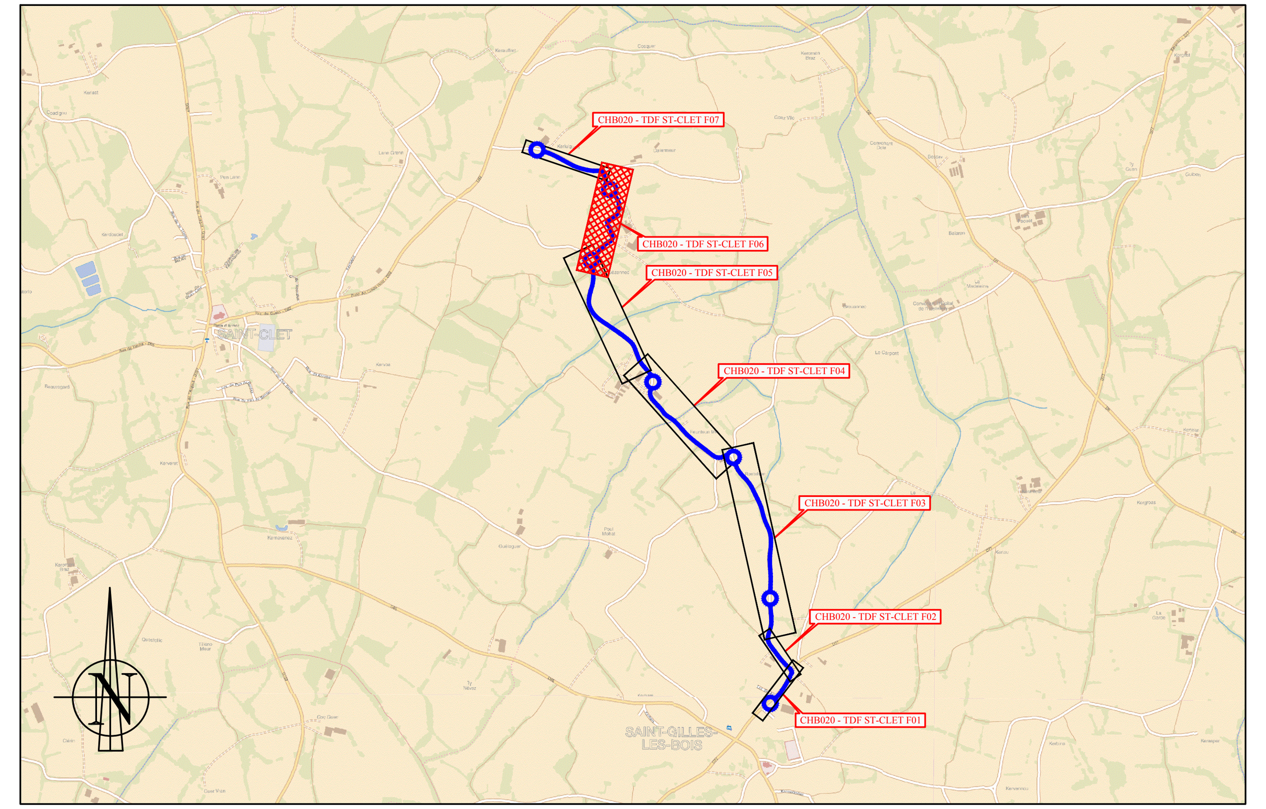

Indice:	Modification:	Date:	Réalisé :	Vérifié :
4	...	...	...	...
3	...	...	...	...
2	...	...	...	...
1	Création du plan	12/05/2018	PC BES	SNEF

Projection :	Lambert 93 RGF93	Echelle 1/500	Phase APD	Folio 06 / 07
Nom Fichier :	BYTEL_CHB20 - TDF_ST-CLET_APD_GC			

COUPES TYPE

COUPE 1

Pose micro-tranchée sous chaussée

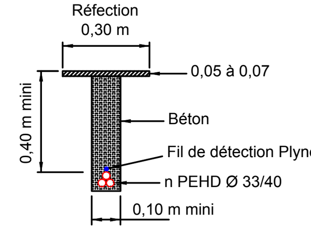

COUPE 2

Pose micro-tranchée en rive de chaussée

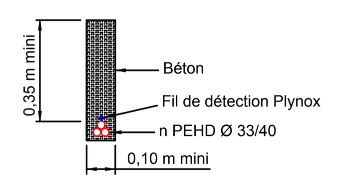

COUPE 3

Pose traditionnelle sous chaussée lourde
(Nota : charge et remblai selon gestionnaire de voirie)

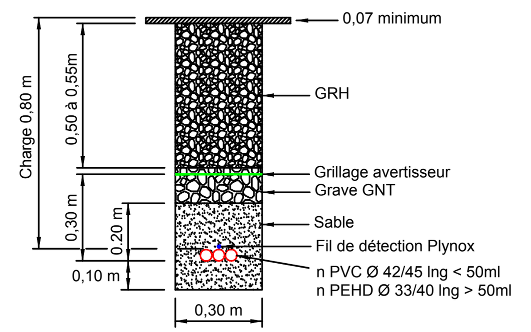

COUPE 4

Pose traditionnelle sous chaussée légère
(Nota : charge et remblai selon gestionnaire de voirie)

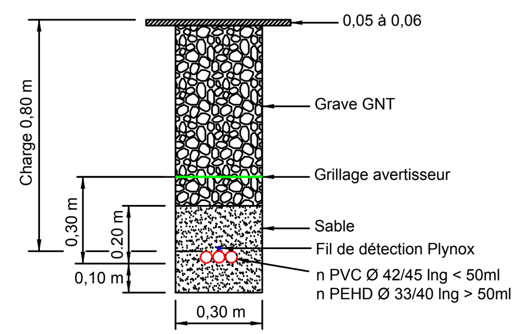

COUPE 5

Pose traditionnelle en terrain naturel
ou sous accotement > 1m de la chaussée

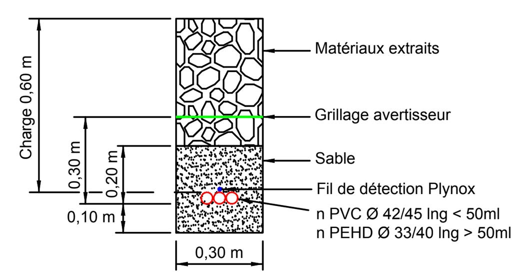

COUPE 6

Traditionnelle sous accotement
< 1 m de la chaussée

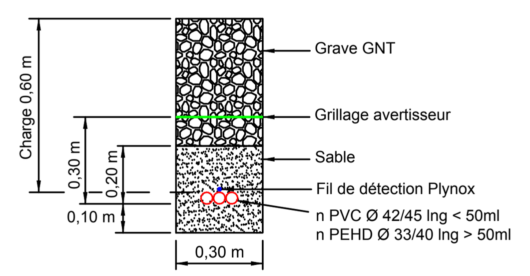

COUPE 7

Pose traditionnelle sous trottoir et Piste Cyclable

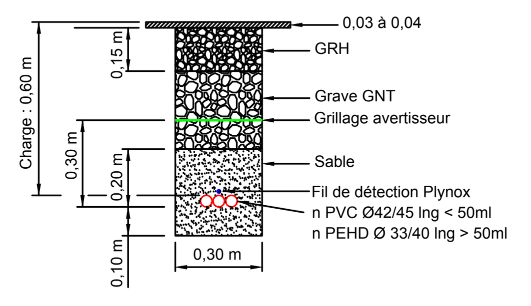

COUPE 8

Pose mécanisée en terrain naturel
ou sous accotement > 1m de la chaussée

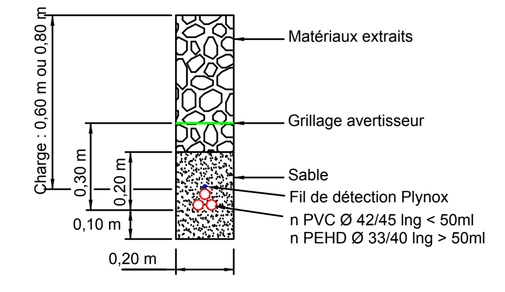

COUPES TYPE

COUPE 9

Pose mécanisée sous accotement
< 1m de la chaussée

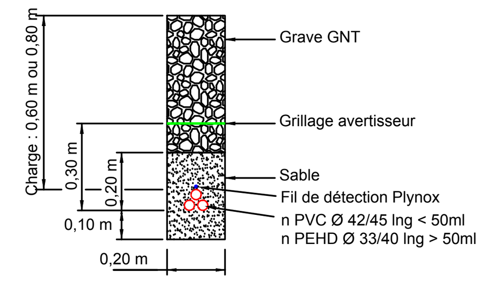

COUPE 10

Pose Mécanisée sous chaussée légère
(Nota : charge et remblai selon gestionnaire de voirie)

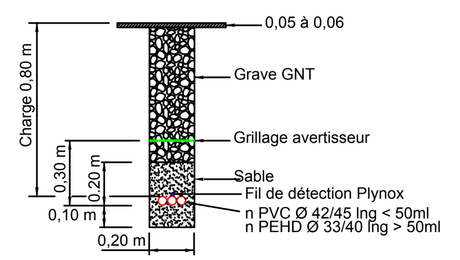

COUPE 11

Pose Mécanisée sous chaussée lourde
(Nota : charge et remblai selon gestionnaire de voirie)

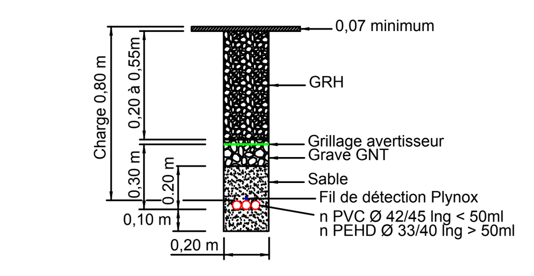

COUPE 12

Coupe spécifique
Forage - Fonçage

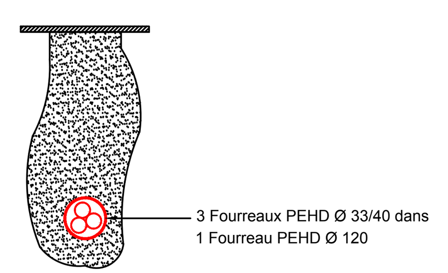

LEGENDE

- Réseaux Eau Potable / Irrigation
- Réseaux Eaux Usées
- Réseaux EP (Eaux Pluviales)
- Réseaux Gaz
- Réseaux Gaz Haute pression
- Réseaux Eclairage public
- Réseaux ENEDIS HTA
- Réseaux ENEDIS BT
- Réseaux télécom ORANGE existant
- Réseaux Haut Débit existant
- Réseaux Pipeline
- Réseaux autres
- Chambre à poser
- Citerneau à poser
- Chambre existante

Infrastructure (réseau projeté) :

- Micro tranchée sous Chaussée / Rive de Chaussée
- Tranchée Traditionnelle
- Tranchée Mécanisée en Accotement
- Forage / Fonçage
- Encorbellement
- Sous Tubage Infra existante
- passage en Galerie
- Passage dans Caniveau Technique
- Réseaux TCN existants

L' implantation des réseaux de concessionnaires n' est reportée
sur les plans qu' à titre purement indicatif,
ces informations sont donc transmises sous toutes réserves.
Toute indication qui s' avérerait erronée ne saurait en aucun
cas engager la responsabilité du bureau d'étude.
Projection : Lambert 93
Classe de précision : GRDF/ENEDIS : A sauf mentions contraires / autres : C

Sens du tronçon ⇒

	2110m – 2113m	2113m – 2162m	2162m – 2211m	2211m – 2225m	2225m – 2274m	2274m – 2286m	2286m – 2452m	2452m – 2455m	2455m – 2458m	2458m – 2532m
COMPOSITION	3 PEHD Ø33/40	3 PEHD Ø33/40	3 PEHD Ø33/40	3 PEHD Ø33/40	3 PEHD Ø33/40	3 PEHD Ø33/40	3 PEHD Ø33/40	3 PEHD Ø33/40	3 PEHD Ø33/40	3 PEHD Ø33/40
MODE DE POSE & CHARGE	Traditionnel /Accotement >1m - Coupe 5 Ch : 0.60m	Mécanisé / Accotement > 1m - Coupe 8 Ch > 0.60m	Mécanisé / Accotement < 1m - Coupe 9 Ch > 0.60m	Mécanisé / Chaussée Légère - Coupe 10 Ch : 0.80m	Mécanisé / Accotement > 1m - Coupe 8 Ch > 0.60m	Mécanisé / Chaussée Légère - Coupe 10 Ch : 0.80m	Mécanisé / Accotement < 1m - Coupe 9 Ch > 0.60m	Traditionnel / Accotement < 1m - Coupe 6 Ch : 0.60m	Traditionnel / Accotement < 1m - Coupe 6 Ch : 0.60m	Mécanisé / Accotement < 1m - Coupe 9 Ch > 0.60m
GESTIONNAIRE	Commune	Commune	Commune	Commune	Commune	Commune	Commune	Commune	Commune	Commune
COMMUNE	Saint-Clet	Saint-Clet	Saint-Clet	Saint-Clet	Saint-Clet	Saint-Clet	Saint-Clet	Saint-Clet	Saint-Clet	Saint-Clet
RUE	Chemin Rural n°9	Chemin Rural n°9	Chemin Rural n°9	Chemin Rural n°29	Chemin Rural n°29	Chemin Rural n°29	Chemin Rural n°29	Chemin Rural n°29	Chemin Rural n°29	Chemin Rural n°29
LONGUEUR	3m	49m	49m	14m	49m	12m	166m	3m	3m	74m

Sens du tronçon ⇒

CR n°9 Kerguézénnec
CHB-22283-010
L2T BYTEL

De Chambre CHB-22283-010 vers Chambre CHB-22283-015 - 345ml

Chemin Rural n°29
CHB-22283-015
L2T BYTEL

Vers Chambre CHB-22283-020

SNEF Telecom

PROJET 4G BOUYGUES TELECOM

Communes de ST-GILLES-DES-BOIS et ST-CLET

Secteur : Chambre Télécom n°20 vers Pylone TDF Saint-Clet

Liaison Génie civil

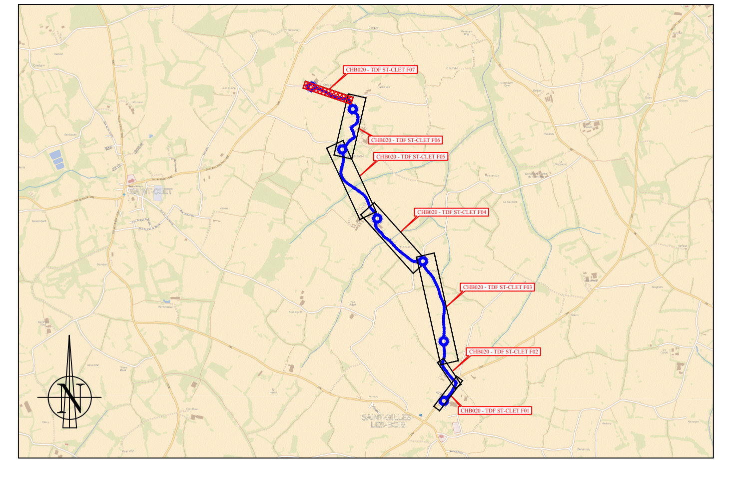

4	...	...	...	...
3	...	...	...	...
2	...	...	...	...
1	Création du plan	12/05/2018	PC BES	SNEF
Indice:	Modification:	Date:	Réalisé :	Vérifié :

Projection :	Lambert 93 RGF93	Echelle	Phase	Folio
Nom Fichier :	BYTEL_CHB20 - TDF_ST-CLET_APD_GC	1/200	APD	07 / 07

COUPES TYPE

COUPE 1
Pose micro-tranchée sous chaussée

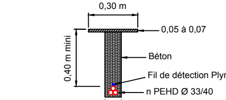

COUPE 2
Pose micro-tranchée en rive de chaussée

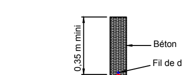

COUPE 3
Pose traditionnelle sous chaussée lourde
(Nota : charge et remblai selon gestionnaire de voirie)

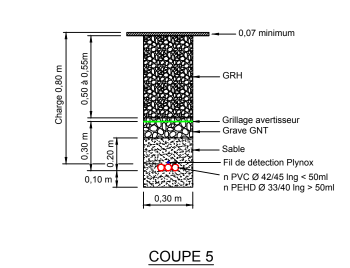

COUPE 4
Pose traditionnelle sous chaussée légère
(Nota : charge et remblai selon gestionnaire de voirie)

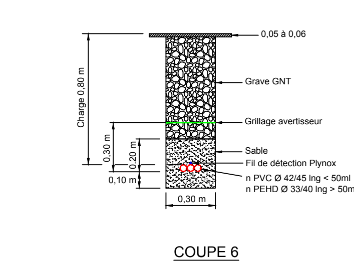

COUPE 5
Pose traditionnelle en terrain naturel
ou sous accotement > 1m de la chaussée

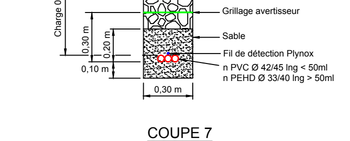

COUPE 6
Traditionnelle sous accotement
< 1 m de la chaussée

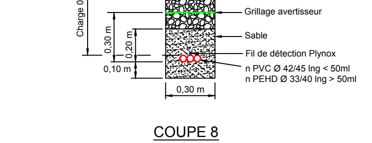

COUPE 7
Pose traditionnelle sous trottoir et Piste Cyclable

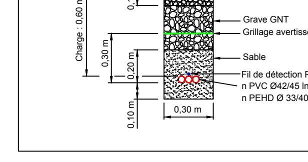

COUPE 8
Pose mécanisée en terrain naturel
ou sous accotement > 1m de la chaussée

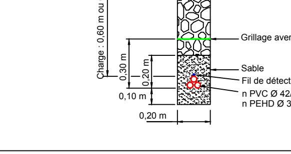

COUPES TYPE

COUPE 9
Pose mécanisée sous accotement
< 1m de la chaussée

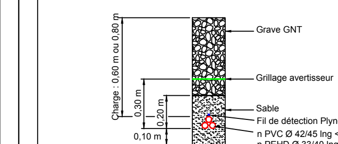

COUPE 10
Pose Mécanisée sous chaussée légère
(Nota : charge et remblai selon gestionnaire de voirie)

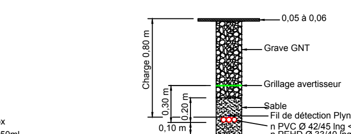

COUPE 11
Pose Mécanisée sous chaussée lourde
(Nota : charge et remblai selon gestionnaire de voirie)

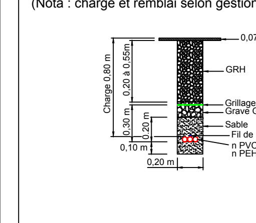

COUPE 12
Coupe spécifique
Forage - Fonçage

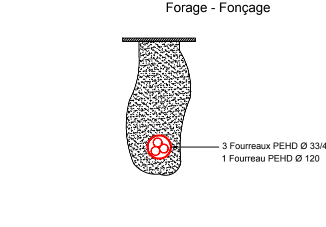

LEGENDE

- Réseaux Eau Potable / Irrigation
- Réseaux Eaux Usées
- Réseaux EP (Eaux Pluviales)
- Réseaux Gaz
- Réseaux Gaz Haute pression
- Réseaux Eclairage public
- Réseaux ENEDIS HTA
- Réseaux ENEDIS BT
- Réseaux télécom ORANGE existant
- Réseaux Haut Débit existant
- Réseaux Pipeline
- Réseaux autres
- Chambre à poser
- Citerneau à poser
- Chambre existante

Infrastructure (réseau projeté) :

- Micro tranchée sous Chaussée / Rive de Chaussée
- Tranchée Traditionnelle
- Tranchée Mécanisée en Accotement
- Forage / Fonçage
- Encorbellement
- Sous Tubage Infra existante
- passage en Galerie
- Passage dans Caniveau Technique
- Réseaux TCN existants

L' implantation des réseaux de concessionnaires n' est reportée sur les plans qu' à titre purement indicatif, ces informations sont donc transmises sous toutes réserves. Toute indication qui s' avérerait erronée ne saurait en aucun cas engager la responsabilité du bureau d'étude.
Projection : Lambert 93
Classe de précision : GRDF/ENEDIS : A sauf mentions contraires / autres : C

Sens du tronçon ⇨

	2532m – 2802m	2802m – 2805m	2805m – 2812m	2812m – 2814m
COMPOSITION	3 PEHD Ø33/40	3 PEHD Ø33/40	3 PEHD Ø33/40	3 PEHD Ø33/40
MODE DE POSE & CHARGE	Mécanisé / Accotement < 1m - Coupe 9 Ch > 0.60m	Traditionnel / Accotement < 1m - Coupe 6 Ch : 0.60m	Fonçage / Chaussée - Coupe 12	Traditionnel / Accotement < 1m - Coupe 6 Ch : 0.60m
GESTIONNAIRE	Commune	Commune	Commune	Commune
COMMUNE	Saint-Clet	Saint-Clet	Saint-Clet	Saint-Clet
RUE	Chemin Rural n°8	Chemin Rural n°8	Chemin Rural n°8	Chemin Rural n°8
LONGUEUR	270m	3m	7m	2m

Sens du tronçon ⇨

Vers Chambre CHB-22283-015

De Chambre CHB-22283-015 vers Chambre CHB-22283-020 - 350ml

Chemin Rural n°8
CHB-22283-020
L2T BYTEL

TDF St-Clet
CHB-22283-025
L3T BYTEL